




Plantegning av innvendig GIS-bygg, 1.etasje

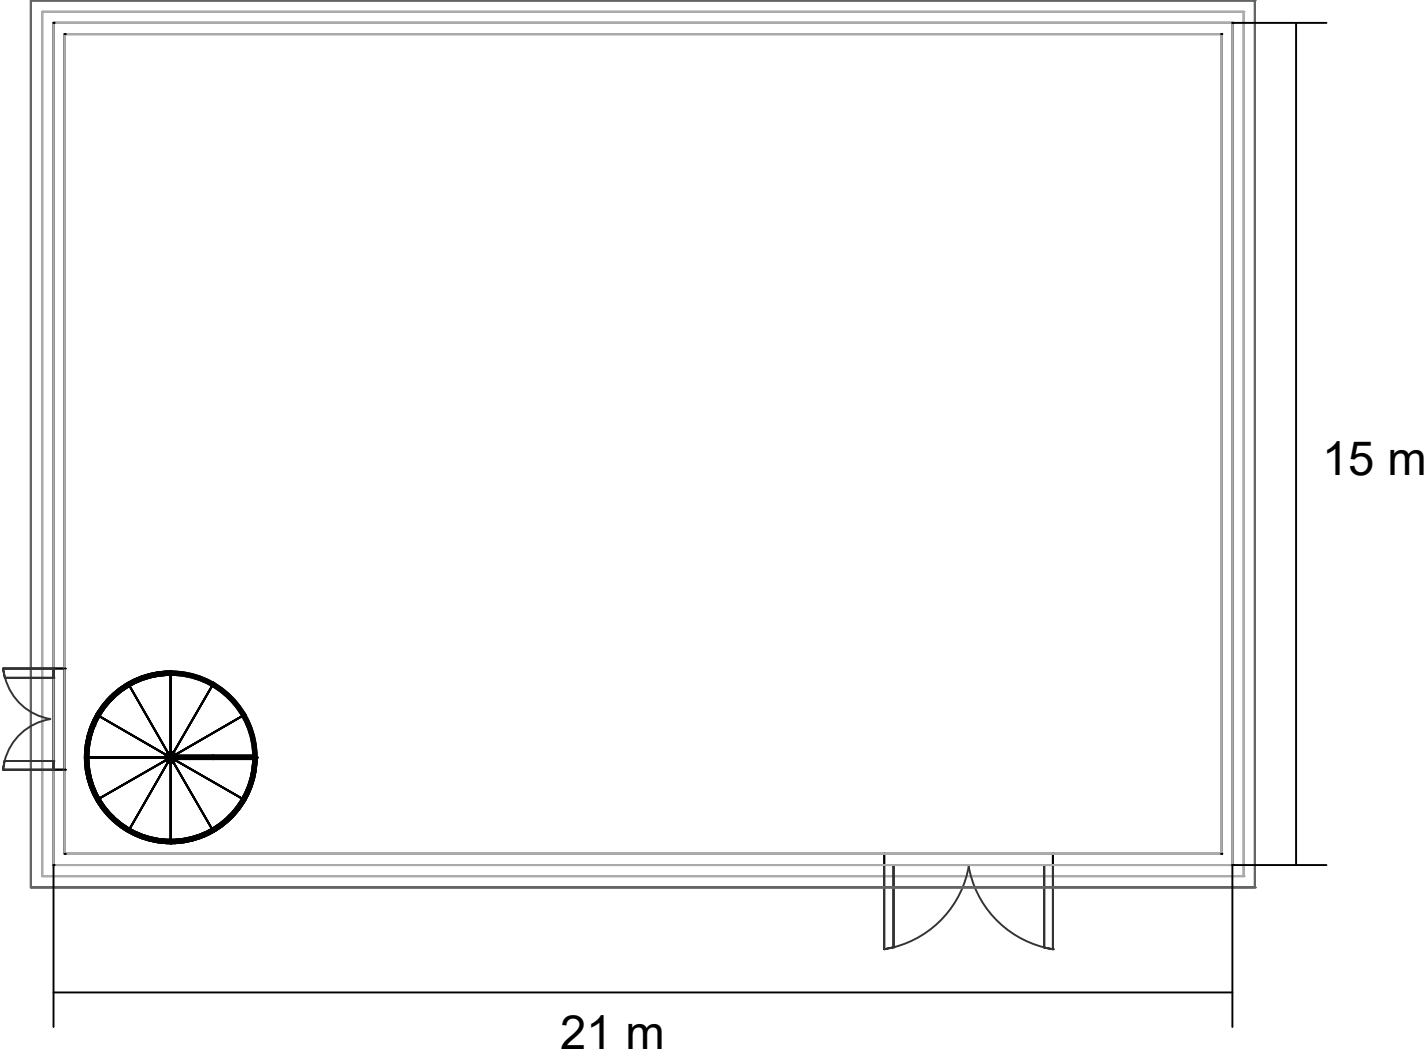


3D-visualisering av GIS-bygg

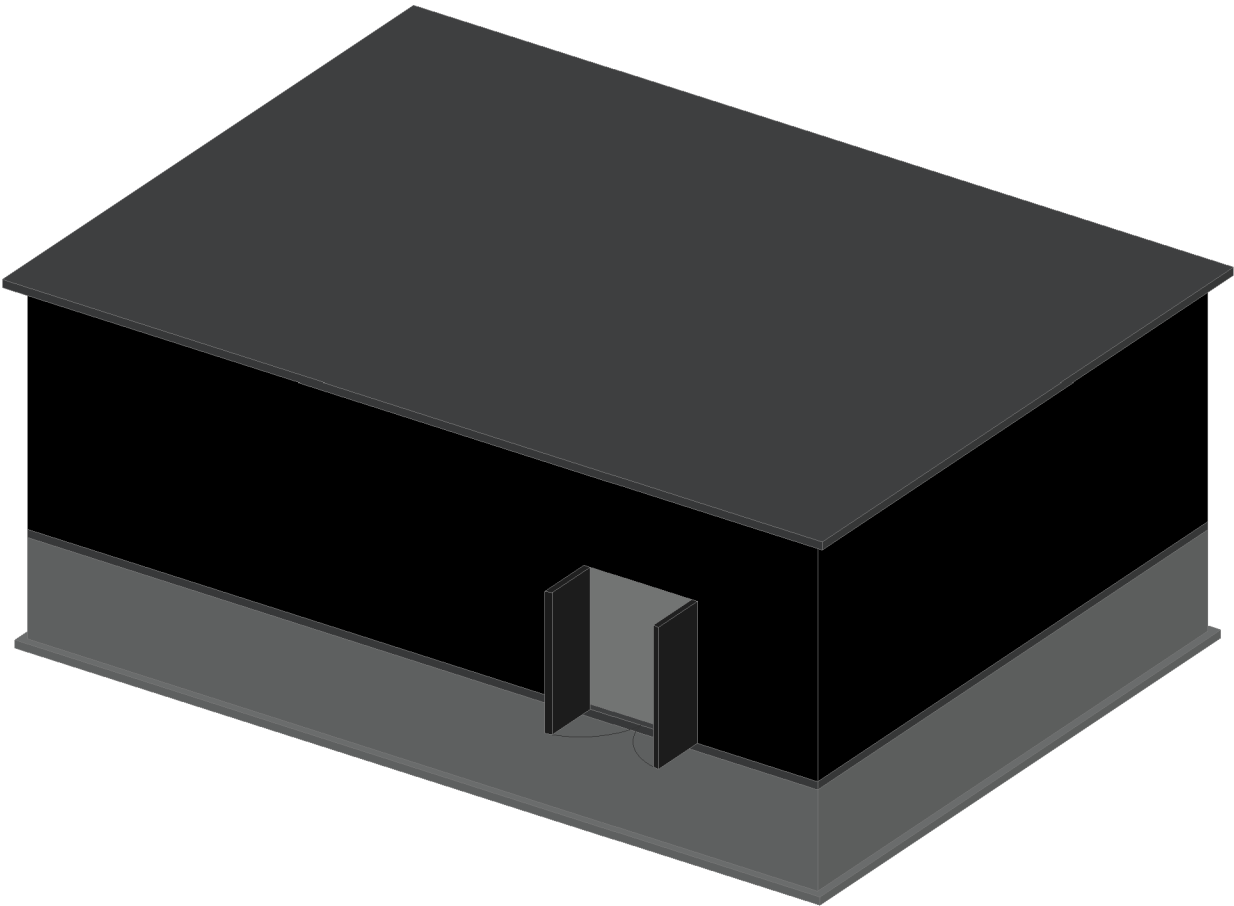

Snittegning GIS-bygg, langside mot Sør-Vest

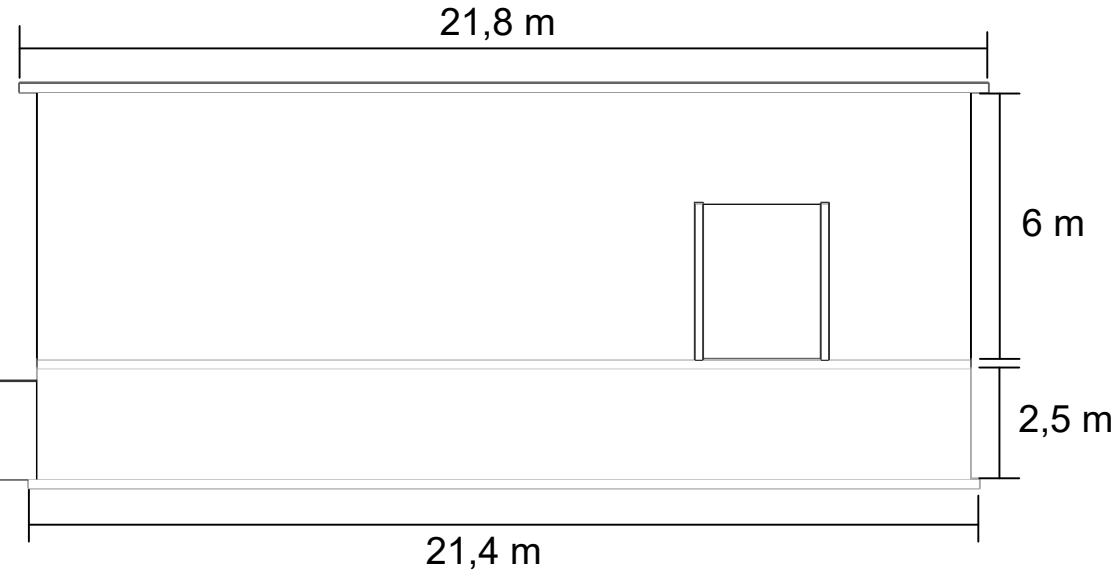

Snittegning GIS-bygg, kortside mot Nord-Vest

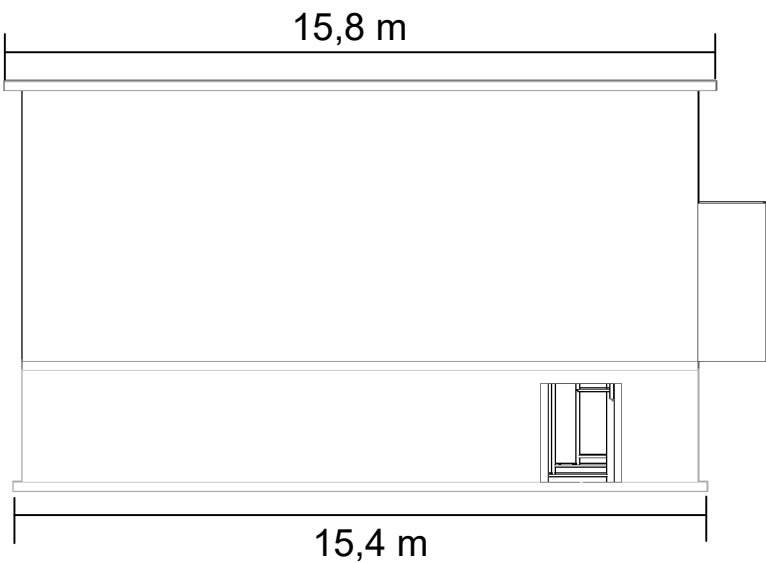

X	01	Første utkast	NOMAOS		NOEITR	NOEITR	28.05.21	
Status	Rev.	Endring	Utført	Kontr.	Ansv.	Dato		
Arva AS			NOMAOS	NOEITR	NOEITR	28.05.21		
			Målestokk N/A				Format A3	
Konsesjonssøknad Finnjordbotn			Oppdragstleder: Truls Martin Eidem					
			Oppdragsnr. 10222835					
GIS-bygg i plan, 3D, snitt langside og snitt kortside			Disiplin:		Løpenummer:		Status	Rev:
			E		LØPENR		X	01